



PROVINCE DE QUÉBEC
MRC LES MASKOUTAINS
MUNICIPALITÉ DE SAINT-BERNARD-DE-MICHAUDVILLE

REGLEMENT 2013-01

REGLEMENT NO 2013-01 MODIFIANT LE REGLEMENT NUMERO 2012-08 DECRETANT DES TRAVAUX DE CONSTRUCTION D'UN RESEAU DE COLLECTE ET DE TRAITEMENT DES EAUX USEES POUR LE PERIMETRE URBAIN DE LA MUNICIPALITE DE SAINT-BERNARD-DE-MICHAUDVILLE ET AUTORISANT UN EMPRUNT POUR EN ACQUITTER UNE PARTIE DES COUTS

Résolution 2013.04.06

ATTENDU QUE la Municipalité de Saint-Bernard-de-Michaudville a adopté le 14 juin 2012 le Règlement numéro 2012-08 décrétant des travaux de construction d'un réseau de collecte et de traitement des eaux usées pour le périmètre urbain de la Municipalité de St-Bernard-de-Michaudville et autorisant un emprunt pour en acquitter une partie des coûts ;

ATTENDU QUE le conseil juge opportun d'y apporter des modifications à la répartition de la dette ;

ATTENDU QUE les conditions exigées par l'article 117 de la *Loi modifiant diverses dispositions législatives concernant le domaine municipal* (2009, c. 26), tel que modifié par l'article 23 de la *Loi modifiant diverses dispositions législatives concernant le domaine municipal* (2012, c. 21) sont rencontrées, ce règlement ne requiert que l'approbation du Ministre des Affaires municipales, des Régions et de l'Occupation du territoire, puisque l'emprunt sert à payer le coût des travaux d'infrastructures décrétés par le règlement en matière d'eau potable, d'eaux usées et de voirie, qu'au moins la moitié du coût des travaux décrétés fait l'objet d'une subvention et que le montant de la subvention est entièrement affecté à la réduction du montant global de l'emprunt ;

ATTENDU QU'un avis de motion a été donné lors de la séance ordinaire du conseil tenue le 4 février 2013 ;

POUR TOUTES CES RAISONS,

**IL EST PROPOSE PAR CLAUDE LEBLANC
APPUYE PAR LEONARD GAUDETTE
ET RESOLU A L'UNANIMITE DES CONSEILLERS PRESENTS QUE LE CONSEIL DE LA MUNICIPALITE DE SAINT-BERNARD-DE-MICHAUDVILLE DECRETE CE QUI SUIT :**

ARTICLE 1

L'article 9 au complet du règlement numéro 2012-08 est remplacé par ce qui suit :

« Pour pourvoir à 45.42% des dépenses engagées relativement aux intérêts et au remboursement en capital des échéances annuelles de l'emprunt décrété à l'article 5, il est exigé et sera prélevé chaque année, durant le terme de l'emprunt, de chaque propriétaire d'un immeuble imposable situé à l'intérieur du « Secteur desservi par l'égout » décrit à l'annexe « C » jointe au présent règlement pour en faire partie intégrante, une compensation pour chaque entrée de service installée pour desservir un immeuble imposable, telle qu'elle apparaît au rôle en vigueur chaque année. »

ARTICLE 2

Le règlement numéro 2012-08 est modifié par l'ajout des articles suivants :

« Article 9.1 – Secteur d'assainissement

« Pour les fins du présent règlement, il est créé un « Secteur d'assainissement », ce secteur correspondant au périmètre d'urbanisation de la Municipalité de Saint-Bernard-de-Michaudville tel qu'il apparaît au plan de zonage de la municipalité et dont copie est annexée au présent règlement pour en faire partie intégrante comme annexe « D ».

Article 9.2 – Taxe spéciale – Assainissement


Pour pourvoir à 29.58% des dépenses engagées relativement aux intérêts et au remboursement en capital des échéances annuelles de l'emprunt décrété à l'article 5, il est, par le présent règlement, imposé et sera prélevé annuellement une taxe spéciale sur tous les immeubles imposables situés à l'intérieur du « Secteur assainissement » montré à l'annexe « D » jointe au présent règlement pour en faire partie intégrante répartie en raison de la valeur des terrains telle qu'elle apparaît au rôle d'évaluation en vigueur chaque année.»

ARTICLE 3

Le présent règlement entre en vigueur conformément à la loi.

ADOPTÉ.

Adopté à Saint-Bernard-de-Michaudville, ce 8 avril 2013


Francine Morin, maire


Sylvie Chaput, directrice générale et
secrétaire-trésorière

*Copie certifiée conforme du
10 avril 2013
Sylvie Chaput, directrice*

| Procédure | Date |
|--|------------|
| Avis de motion | 04-02-2013 |
| Adoption du règlement | 08-04-2013 |
| Avis public de l'adoption du règlement | 09-04-2013 |
| Entrée en vigueur du règlement | 09-04-2013 |

ANNEXE C
SECTEUR DESSERVI PAR L'ÉGOUT

| Norm de la rue | no. civique ou no. Lot | localisation matricule | entrée de service |
|----------------------|------------------------------|---------------------------|-------------------|
| rang 4e | 2 708 023 | 3876-13-9512 | 1 |
| rang 4e | 851 | 3876-62-4266 | 1 |
| rang 4e | 855 | 3876-63-3364 | 1 |
| rang 4e | 859 | 3876-63-8327 | 1 |
| rang 4e | 867 | 3876-64-7317 | 1 |
| rang 4e | 872 | 3876-73-5679 | 1 |
| rang 4e | 873 | 3876-64-8847 | 1 |
| rang 4e | 877 | 3876-74-0462 | 1 |
| rang 4e | 880 | 3876-74-7711 | 1 |
| rang 4e | 881 | 3876-74-1284 | 1 |
| rang 4e | 885 | 3876-74-2399 | 1 |
| rang 4e | 889 | 3876-74-5898 | 1 |
| rue Allaire | 880 | 3876-83-5729 | 1 |
| rue Allaire | 881 | 3876-83-2265 | 1 |
| rue Claing | 2 708 847 | 3977-04-1931 | 1 |
| rue Claing | 2 708 842 | 3877-92-8379 | 1 |
| rue Claing | 2 708 840* | 3877-92-6101 | 0 |
| rue Claing | 2 708 839* | 3877-91-5869 | 1 |
| rue Claing | 2 708 806* | 3977-14-0571 | 0 |
| rue Claing | 2 708 804 | 3977-03-6813 | 1 |
| rue Claing | 2 708 831 | 3876-88-4092 | 1 |
| rue Claing | 2 708 853 | 3876-87-4142 | 1 |
| rue Claing | 2 708 823 | 3876-86-1101 | 1 |
| rue Claing | 2 708 821 | 3876-85-3067 | 1 |
| rue Claing | 895 | 3876-85-3613 | 1 |
| rue Claing | 909 | 3876-86-2044 | 2 |
| rue Claing | 911 | 3876-86-3090 | 1 |
| rue Claing | 928 | 3876-97-3206 | 1 |
| rue Claing | 929 | 3876-88-5405 | 1 |
| rue Claing | 939 | 3876-89-7922 | 1 |
| rue Claing | 940 | 3876-97-4263 | 1 |
| rue Claing | 948 | 3876-98-6019 | 1 |
| rue Claing | 955 | 3876-99-1051 | 1 |
| rue Claing | 958 | 3876-98-7288 | 1 |
| rue Claing | 960 | 3876-99-8339 | 1 |
| rue Claing | 961 | 3876-99-1890 | 1 |
| rue Claing | 962 | 3876-99-9590 | 1 |
| rue Claing | 963 | 3877-90-2520 | 1 |
| rue Claing | 964 | 3977-00-0744 | 1 |
| rue Claing | 965 | 3877-90-3150 | 1 |
| rue Claing | 967 | 3877-90-3779 | 1 |
| rue Claing | 969 | 3877-91-4724 | 1 |
| rue Claing | 970 | 3977-01-1901 | 1 |
| rue Claing | 976 | 3977-01-3258 | 1 |
| rue Claing | 989 | 3877-92-7439 | 1 |
| rue Claing (blanche) | 990 | 3977-01-9784 | 1 |
| rue Claing | 995 | 3877-93-9112 | 1 |
| rue Claing | 997 | 3877-93-9842 | 1 |
| rue Claing | 999 | 3977-03-0572 | 1 |
| rue Claing | 1001 | 3977-04-1201 | 1 |
| rue Claing | 1002 | 3977-03-7646 | 1 |
| rue Claing | 1010 | 3977-03-8585 | 1 |
| rue Claing | 1020 | 3977-04-9632 | 1 |
| rue Claing | 1025 | 3977-04-2661 | 1 |
| rue Claing | 1030 | 3977-15-1302 | 1 |
| rue Claing | 1035 | 3977-05-3705 | 1 |
| rue Gagné | 404 | 3976-06-3531 | 1 |
| rue Gagné | 412 | 3876-96-6848 | 1 |
| rue Gagné | 418 | 3876-96-2260 | 1 |
| rue Lamoureux | 2 708 879 | 3876-92-3053 | 1 |
| rue Lamoureux | 2 708 877 | 3876-83-8302 | 1 |
| rue Lamoureux | 2 708 862 | 3876-83-0088 | 1 |
| rue Lamoureux | 2 708 863 | 3876-73-9394 | 0 |
| rue Lamoureux | 360 | 3876-91-8398 | 1 |
| rue Lamoureux | 363 | 3876-91-6861 | 1 |
| rue Lamoureux | 371 | 3876-91-4288 | 1 |
| rue Lamoureux | 381 | 3876-92-0526 | 1 |
| rue Lamoureux | 391 | 3876-82-6566 | 1 |
| rue Lamoureux | 393 | 3876-83-2607 | 1 |
| rue Lamoureux | 417 | 3876-73-8450 | 1 |

**ANNEXE C
SECTEUR DESSERVI PAR L'ÉGOUT**

| Nom de la rue | no. civique ou no. Lot | localisation matricule | entrée de service |
|------------------|------------------------------|---------------------------|-------------------|
| ue Principale | 5 176 146 | 3976-13-5359 | 1 0.00 \$ |
| ue Principale | 2 708 027 | 3976-10-3514 | 0 0.00 \$ |
| ue Principale | 2 708 894 | 3976-11-7471 | 1 0.00 \$ |
| rte Michaudville | 324 | 3975-39-5883 | 1 0.00 \$ |
| ue Principale | 330 | 3976-31-0896 | 2 0.00 \$ |
| ue Principale | 335 | 3975-29-4784 | 1 0.00 \$ |
| ue Principale | 337 | 3976-10-8547 | 1 0.00 \$ |
| ue Principale | 339 | 3976-10-6074 | 1 0.00 \$ |
| ue Principale | 340 | 3976-21-4502 | 1 0.00 \$ |
| ue Principale | 341 | 3976-10-3698 | 1 0.00 \$ |
| ue Principale | 343 | 3976-11-0926 | 1 0.00 \$ |
| ue Principale | 345 | 3976-01-6967 | 1 0.00 \$ |
| ue Principale | 360 | 3976-02-9158 | 1 0.00 \$ |
| ue Principale | 365 | 3976-02-1424 | 1 0.00 \$ |
| ue Principale | 371 | 3876-92-8655 | 1 0.00 \$ |
| ue Principale | 372 | 3976-03-3516 | 1 0.00 \$ |
| ue Principale | 377 | 3876-92-6773 | 1 0.00 \$ |
| ue Principale | 378 | 3976-03-0042 | 1 0.00 \$ |
| ue Principale | 381 | 3876-93-5904 | 1 0.00 \$ |
| ue Principale | 387 | 3876-93-2902 | 1 0.00 \$ |
| ue Principale | 388 | 3876-93-7799 | 1 0.00 \$ |
| ue Principale | 390 | 3876-94-4000 | 1 0.00 \$ |
| ue Principale | 395 | 3876-93-0934 | 1 0.00 \$ |
| ue Principale | 399 | 3876-83-8755 | 1 0.00 \$ |
| ue Principale | 404 | 3876-94-3059 | 1 0.00 \$ |
| ue Principale | 405 | 3876-83-6184 | 1 0.00 \$ |
| ue Principale | 406 | 3876-95-2162 | 1 0.00 \$ |
| ue Principale | 415 | 3876-84-4104 | 1 0.00 \$ |
| ue Principale | 429 | 3876-84-0837 | 2 0.00 \$ |
| ue Principale | 440 | 3876-85-1327 | 1 0.00 \$ |
| ue Principale | 450 | 3876-75-8755 | 1 0.00 \$ |
| ue Principale | 453 | 3876-75-4417 | 1 0.00 \$ |
| ue Principale | 454 | 3876-75-6669 | 1 0.00 \$ |
| ue Principale | 457 | 3876-75-2932 | 1 0.00 \$ |
| ue Principale | 460 | 3876-76-5249 | 1 0.00 \$ |
| ue Principale | 461 | 3876-75-1252 | 1 0.00 \$ |
| ue Principale | 462 | 3876-76-1125 | 1 0.00 \$ |
| ue Principale | 467 | 3876-65-8862 | 1 0.00 \$ |
| | | | 107 - \$ |

Immeubles communautaires

MUNICIPALITÉ SAINT-BERNARD-DE-MICHAUDVILLE
ASSAINISSEMENT DES EAUX USÉES

ANNEXE D
SECTEUR D'ASSAINISSEMENT

| | Nom de la rue | no. civique ou no. Lot | localisation matricule | Secteur d'assainissement Évaluation terrain au 8 avril 2013 |
|----------------------|---------------|------------------------------|---------------------------|---|
| rang 4e | | 2 708 023 | 3876-13-9512 | 87 300.00 \$ |
| rang 4e | | 851 | 3876-62-4266 | 30 100.00 \$ |
| rang 4e | | 855 | 3876-63-3364 | 32 500.00 \$ |
| rang 4e | | 859 | 3876-63-8327 | 31 800.00 \$ |
| rang 4e | | 867 | 3876-64-7317 | 42 000.00 \$ |
| rang 4e | | 872 | 3876-73-5679 | 16 400.00 \$ |
| rang 4e | | 873 | 3876-64-8847 | 23 000.00 \$ |
| rang 4e | | 877 | 3876-74-0462 | 22 700.00 \$ |
| rang 4e | | 880 | 3876-74-7711 | 19 100.00 \$ |
| rang 4e | | 881 | 3876-74-1284 | 22 300.00 \$ |
| rang 4e | | 885 | 3876-74-2399 | 22 200.00 \$ |
| rang 4e | | 889 | 3876-74-5898 | 22 500.00 \$ |
| rue Allaire | | 880 | 3876-83-5729 | 13 100.00 \$ |
| rue Allaire | | 881 | 3876-83-2265 | 24 300.00 \$ |
| rue Claing | | 2 708 847 | 3977-04-1931 | 26 000.00 \$ |
| rue Claing | | 2 708 842 | 3877-92-8379 | 32 500.00 \$ |
| rue Claing | | 2 708 840* | 3877-92-6101 | 29 900.00 \$ |
| rue Claing | | 2 708 839* | 3877-91-5869 | 26 000.00 \$ |
| rue Claing | | 2 708 806* | 3977-14-0571 | 26 500.00 \$ |
| rue Claing | | 2 708 804 | 3977-03-6813 | 28 600.00 \$ |
| rue Claing | | 2 708 831 | 3876-88-4092 | 24 700.00 \$ |
| rue Claing | | 2 708 853 | 3876-87-4142 | 43 500.00 \$ |
| rue Claing | | 2 708 823 | 3876-86-1101 | 27 800.00 \$ |
| rue Claing | | 2 708 821 | 3876-85-3067 | 21 400.00 \$ |
| rue Claing | | 895 | 3876-85-3613 | 25 500.00 \$ |
| rue Claing | | 909 | 3876-86-2044 | 42 400.00 \$ |
| rue Claing | | 911 | 3876-86-3090 | 32 900.00 \$ |
| rue Claing | | 928 | 3876-97-3206 | 39 400.00 \$ |
| rue Claing | | 929 | 3876-88-5405 | 43 600.00 \$ |
| rue Claing | | 939 | 3876-89-7922 | 42 300.00 \$ |
| rue Claing | | 940 | 3876-97-4263 | 39 400.00 \$ |
| rue Claing | | 948 | 3876-98-6019 | 40 500.00 \$ |
| rue Claing | | 955 | 3876-99-1051 | 39 300.00 \$ |
| rue Claing | | 958 | 3876-98-7288 | 39 200.00 \$ |
| rue Claing | | 960 | 3876-99-8339 | 39 200.00 \$ |
| rue Claing | | 961 | 3876-99-1890 | 26 000.00 \$ |
| rue Claing | | 962 | 3876-99-9590 | 39 300.00 \$ |
| rue Claing | | 963 | 3877-90-2520 | 26 000.00 \$ |
| rue Claing | | 964 | 3977-00-0744 | 39 600.00 \$ |
| rue Claing | | 965 | 3877-90-3150 | 26 000.00 \$ |
| rue Claing | | 967 | 3877-90-3779 | 26 000.00 \$ |
| rue Claing | | 969 | 3877-91-4724 | 39 900.00 \$ |
| rue Claing | | 970 | 3977-01-1901 | 39 600.00 \$ |
| rue Claing | | 976 | 3977-01-3258 | 39 600.00 \$ |
| rue Claing | | 989 | 3877-92-7439 | 37 500.00 \$ |
| rue Claing (blanche) | | 990 | 3977-01-9784 | 79 200.00 \$ |
| rue Claing | | 995 | 3877-93-9112 | 26 000.00 \$ |
| rue Claing | | 997 | 3877-93-9842 | 26 000.00 \$ |
| rue Claing | | 999 | 3977-03-0572 | 26 000.00 \$ |
| rue Claing | | 1001 | 3977-04-1201 | 26 000.00 \$ |
| rue Claing | | 1002 | 3977-03-7646 | 26 400.00 \$ |
| rue Claing | | 1010 | 3977-03-8585 | 38 400.00 \$ |
| rue Claing | | 1020 | 3977-04-9632 | 38 400.00 \$ |
| rue Claing | | 1025 | 3977-04-2661 | 26 000.00 \$ |
| rue Claing | | 1030 | 3977-15-1302 | 26 500.00 \$ |
| rue Claing - Dion | | 1035 | 3977-05-3705 | 39 900.00 \$ |
| rue de l'École | | 2 708 886 | 3876-95-9926 | 24 000.00 \$ |
| rue de l'École | | 2 708 887 | 3976-05-0656 | 24 200.00 \$ |
| rue de l'École | | 2 708 888 | 3976-05-1386 | 24 400.00 \$ |
| rue de l'École | | 903 | 3876-94-9080 | 39 400.00 \$ |
| rue Gagné | | 404 | 3976-06-3531 | 36 400.00 \$ |
| rue Gagné | | 412 | 3876-96-6848 | 26 700.00 \$ |
| rue Gagné | | 418 | 3876-96-2260 | 34 700.00 \$ |
| rue Lamoureux | | 2 708 879 | 3876-92-3053 | 30 700.00 \$ |
| rue Lamoureux | | 2 708 877 | 3876-83-8302 | 22 100.00 \$ |
| rue Lamoureux | | 2 708 862 | 3876-83-0088 | 13 900.00 \$ |
| rue Lamoureux | | 2 708 863 | 3876-73-9394 | 10 400.00 \$ |
| rue Lamoureux | | 360 | 3876-91-8398 | 27 200.00 \$ |

MUNICIPALITÉ SAINT-BERNARD-DE-MICHAUDVILLE
ASSAINISSEMENT DES EAUX USÉES


ANNEXE D
SECTEUR D'ASSAINISSEMENT

| | Nom de la rue | no. civique ou no. Lot | localisation matricule | Secteur d'assainissement Evaluation terrain au 8 avril 2013 |
|----|--------------------|------------------------------|---------------------------|---|
| ue | Lamoureux | 363 | 3876-91-6861 | 21 000.00 \$ |
| ue | Lamoureux | 371 | 3876-91-4288 | 20 600.00 \$ |
| ue | Lamoureux | 381 | 3876-92-0526 | 28 400.00 \$ |
| ue | Lamoureux | 391 | 3876-82-6566 | 21 500.00 \$ |
| ue | Lamoureux | 393 | 3876-83-2607 | 27 600.00 \$ |
| ue | Lamoureux | 417 | 3876-73-8450 | 22 800.00 \$ |
| ue | des Loisirs | 902 | 3876-73-8450 | 51 300.00 \$ |
| ue | Principale | 5 176 146 | 3976-13-5359 | 27 700.00 \$ |
| ue | Principale | 2 708 027 | 3976-10-3514 | 5 200.00 \$ |
| ue | Principale | 2 708 894 | 3976-11-7471 | 30 500.00 \$ |
| ue | Michaudoille | 324 | 3975-39-5883 | 43 000.00 \$ |
| ue | Principale | 330 | 3976-31-0896 | 67 600.00 \$ |
| ue | Principale | 335 | 3975-29-4784 | 43 900.00 \$ |
| ue | Principale | 337 | 3976-10-8547 | 34 400.00 \$ |
| ue | Principale | 339 | 3976-10-6074 | 25 000.00 \$ |
| ue | Principale | 340 | 3976-21-4502 | 42 200.00 \$ |
| ue | Principale | 341 | 3976-10-3698 | 31 400.00 \$ |
| ue | Principale | 343 | 3976-11-0926 | 32 700.00 \$ |
| ue | Principale | 345 | 3976-01-6967 | 40 500.00 \$ |
| ue | Principale | 360 | 3976-02-9158 | 39 300.00 \$ |
| ue | Principale | 365 | 3976-02-1424 | 39 700.00 \$ |
| ue | Principale | 371 | 3876-92-8655 | 20 500.00 \$ |
| ue | Principale | 372 | 3976-03-3516 | 23 600.00 \$ |
| ue | Principale | 377 | 3876-92-6773 | 23 200.00 \$ |
| ue | Principale | 378 | 3976-03-0042 | 23 700.00 \$ |
| ue | Principale | 381 | 3876-93-5904 | 15 200.00 \$ |
| ue | Principale | 387 | 3876-93-2902 | 24 100.00 \$ |
| ue | Principale | 388 | 3876-93-7799 | 28 300.00 \$ |
| ue | Principale | 390 | 3876-94-4000 | 24 200.00 \$ |
| ue | Principale | 395 | 3876-93-0934 | 25 500.00 \$ |
| ue | Principale | 399 | 3876-83-8755 | 25 300.00 \$ |
| ue | Principale | 404 | 3876-94-3059 | 25 300.00 \$ |
| ue | Principale | 405 | 3876-83-6184 | 19 900.00 \$ |
| ue | Principale | 406 | 3876-95-2162 | 52 800.00 \$ |
| ue | Principale | 415 | 3876-84-4104 | 27 100.00 \$ |
| ue | Principale -Huard | 429 | 3876-84-0837 | 40 500.00 \$ |
| ue | Principale | 440 | 3876-85-1327 | 33 000.00 \$ |
| ue | Principale | 450 | 3876-75-8755 | 21 600.00 \$ |
| ue | Principale | 453 | 3876-75-4417 | 13 200.00 \$ |
| ue | Principale | 454 | 3876-75-6669 | 22 000.00 \$ |
| ue | Principale | 457 | 3876-75-2932 | 17 500.00 \$ |
| ue | Principale | 460 | 3876-76-5249 | 33 100.00 \$ |
| ue | Principale | 461 | 3876-75-1252 | 18 100.00 \$ |
| ue | Principale | 462 | 3876-76-1125 | 32 000.00 \$ |
| ue | Principale | 467 | 3876-65-8862 | 22 700.00 \$ |
| ue | Xavier Destrosiers | 2 708 818 | 3876-96-7683 | 23 500.00 \$ |
| ue | Xavier Destrosiers | 2 708 891 | 3976-06-3176 | 27 900.00 \$ |
| ue | Xavier Destrosiers | 2 708 820 | 3876-97-8324 | 46 900.00 \$ |
| | | | | 3 571 300.00 \$ |

Immeubles communautaires

ANNEXE 1


Réseau routier Périmètre d'urbanisation de Saint-Bernard-de-Michaudville

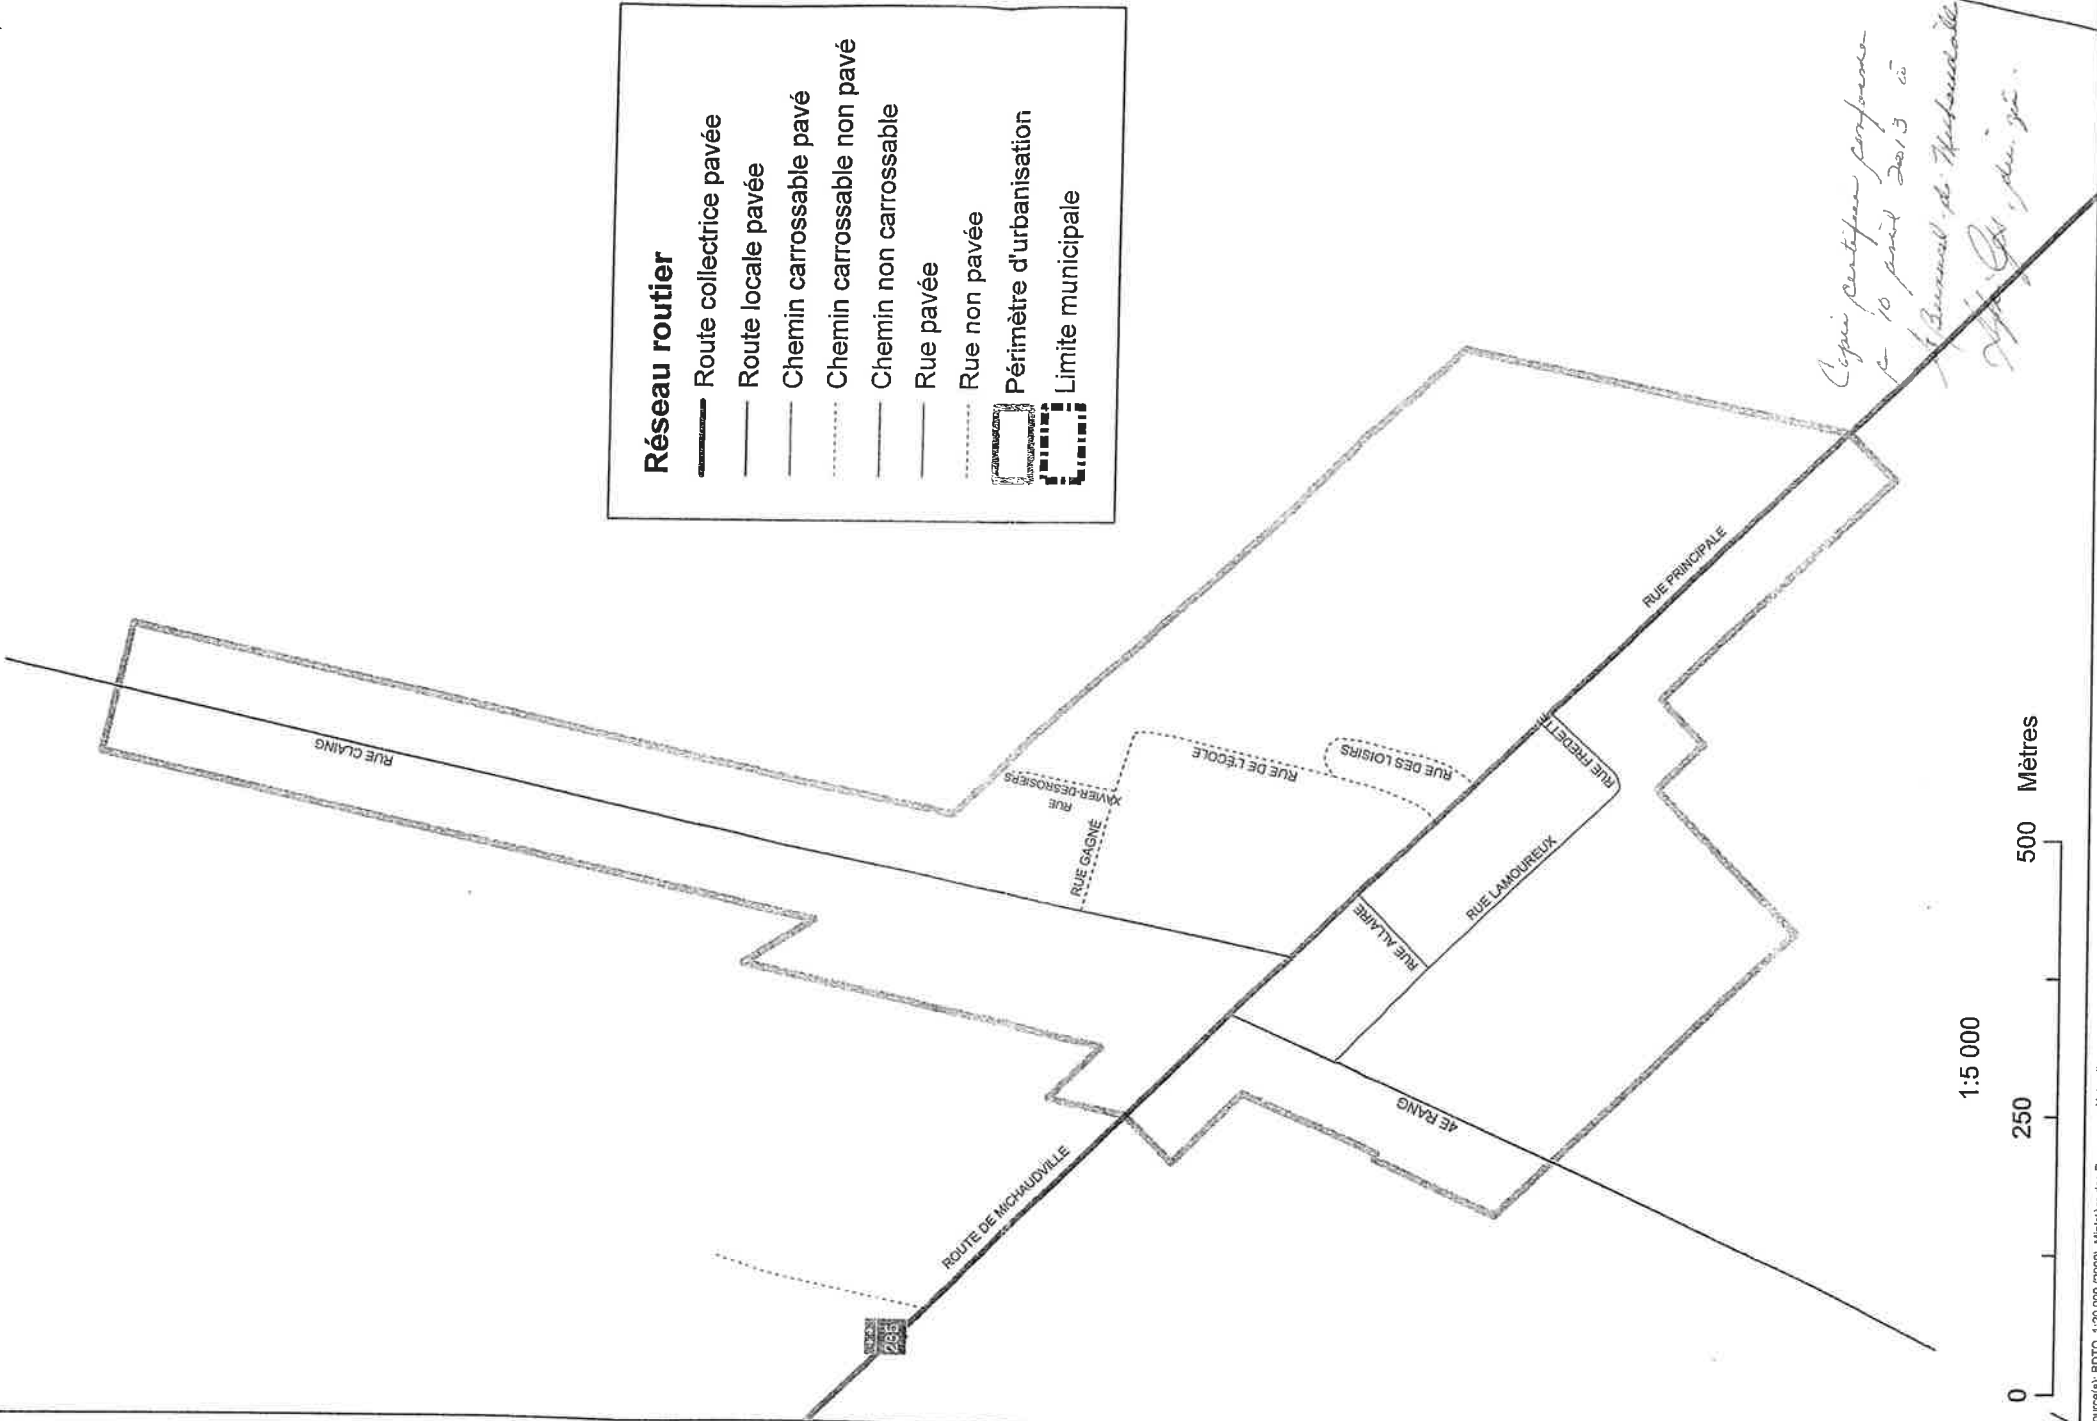

Réseau routier

- Route collectrice pavée
- Route locale pavée
- Chemin carrossable pavé
- Chemin carrossable non pavé
- Chemin non carrossable
- Rue pavée
- Rue non pavée
- Périmètre d'urbanisation
- Limite municipale

*Copie certifiée conforme
le 10 avril 2013 à
Saint-Bernard-de-Michaudville
M. G. M. p.m. ps.*

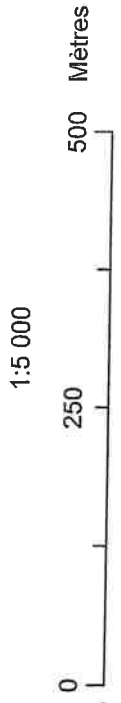

Source(s) : BDTC, 1:20 000 (2000), Ministère des Ressources Naturelles,
Gouvernement du Québec.

Réalisation : Caroline Lamontagne, géographe géomaticienne
MRC des Maskoutains, Mars 2005.