


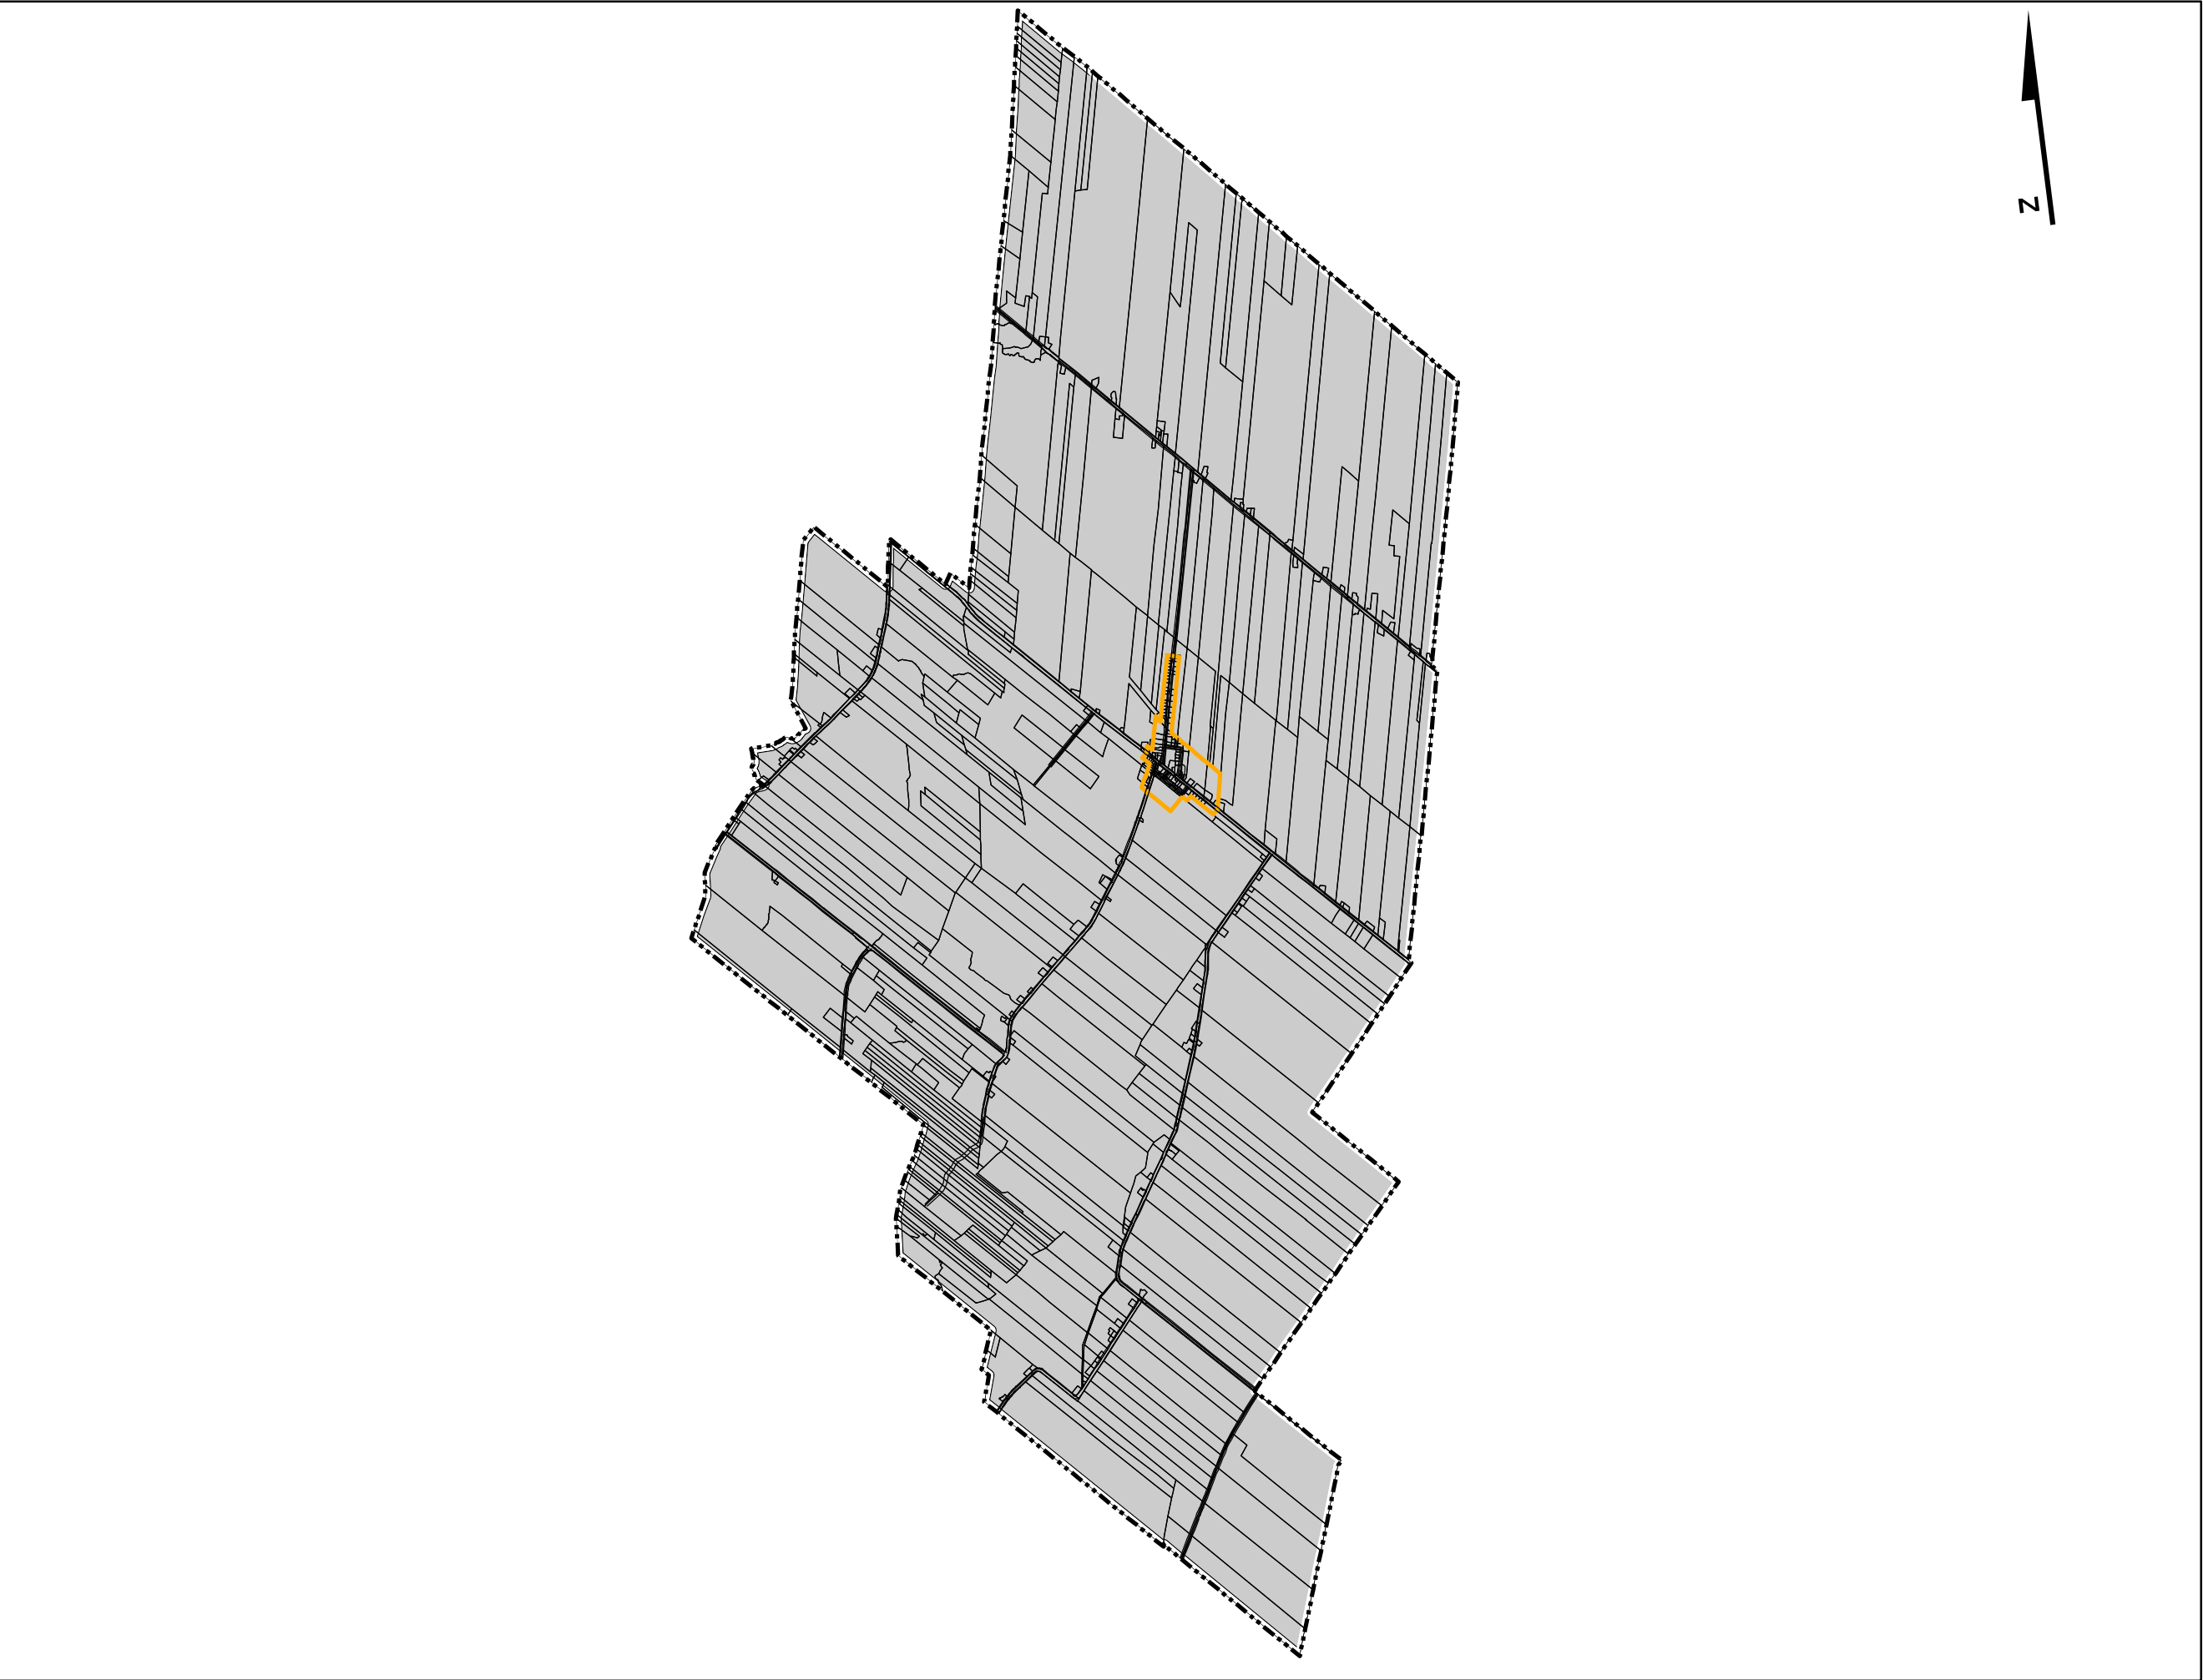

Municipalité de  
Saint-Bernard-de-Michaudville

Règlement de zonage  
Numéro 2017-02

Annexe E  
Les territoires  
incompatibles avec  
l'activité minière

Territoire incompatible à l'activité minière

Périmètre urbain

Cadastre

Limite municipale

Règlement de  
modification no.:

Date d'entrée  
en vigueur

Date de la  
mise à jour

Échelle: 1:62 000  
0 200 400 600 800  
mètres

Réalisé par:  
Alexandre Thibault  
Cartographie par:  
Matteo Giusti, géomaticien  
MRC des Maskoutains  
Approuvé par:  
Alexandre Thibault

Date: Juillet 2019

Projection Mercator Transverse Modifiée  
Fuseau 8  
NAD 83

Sources:  
BDTQ, 1:20 000, Ministère des Ressources naturelles, Gouvernement du Québec, (2000).  
Réseau routier: Adresses Québec 2019  
Périmètre d'urbanisation: MRC des Maskoutains 17-472